



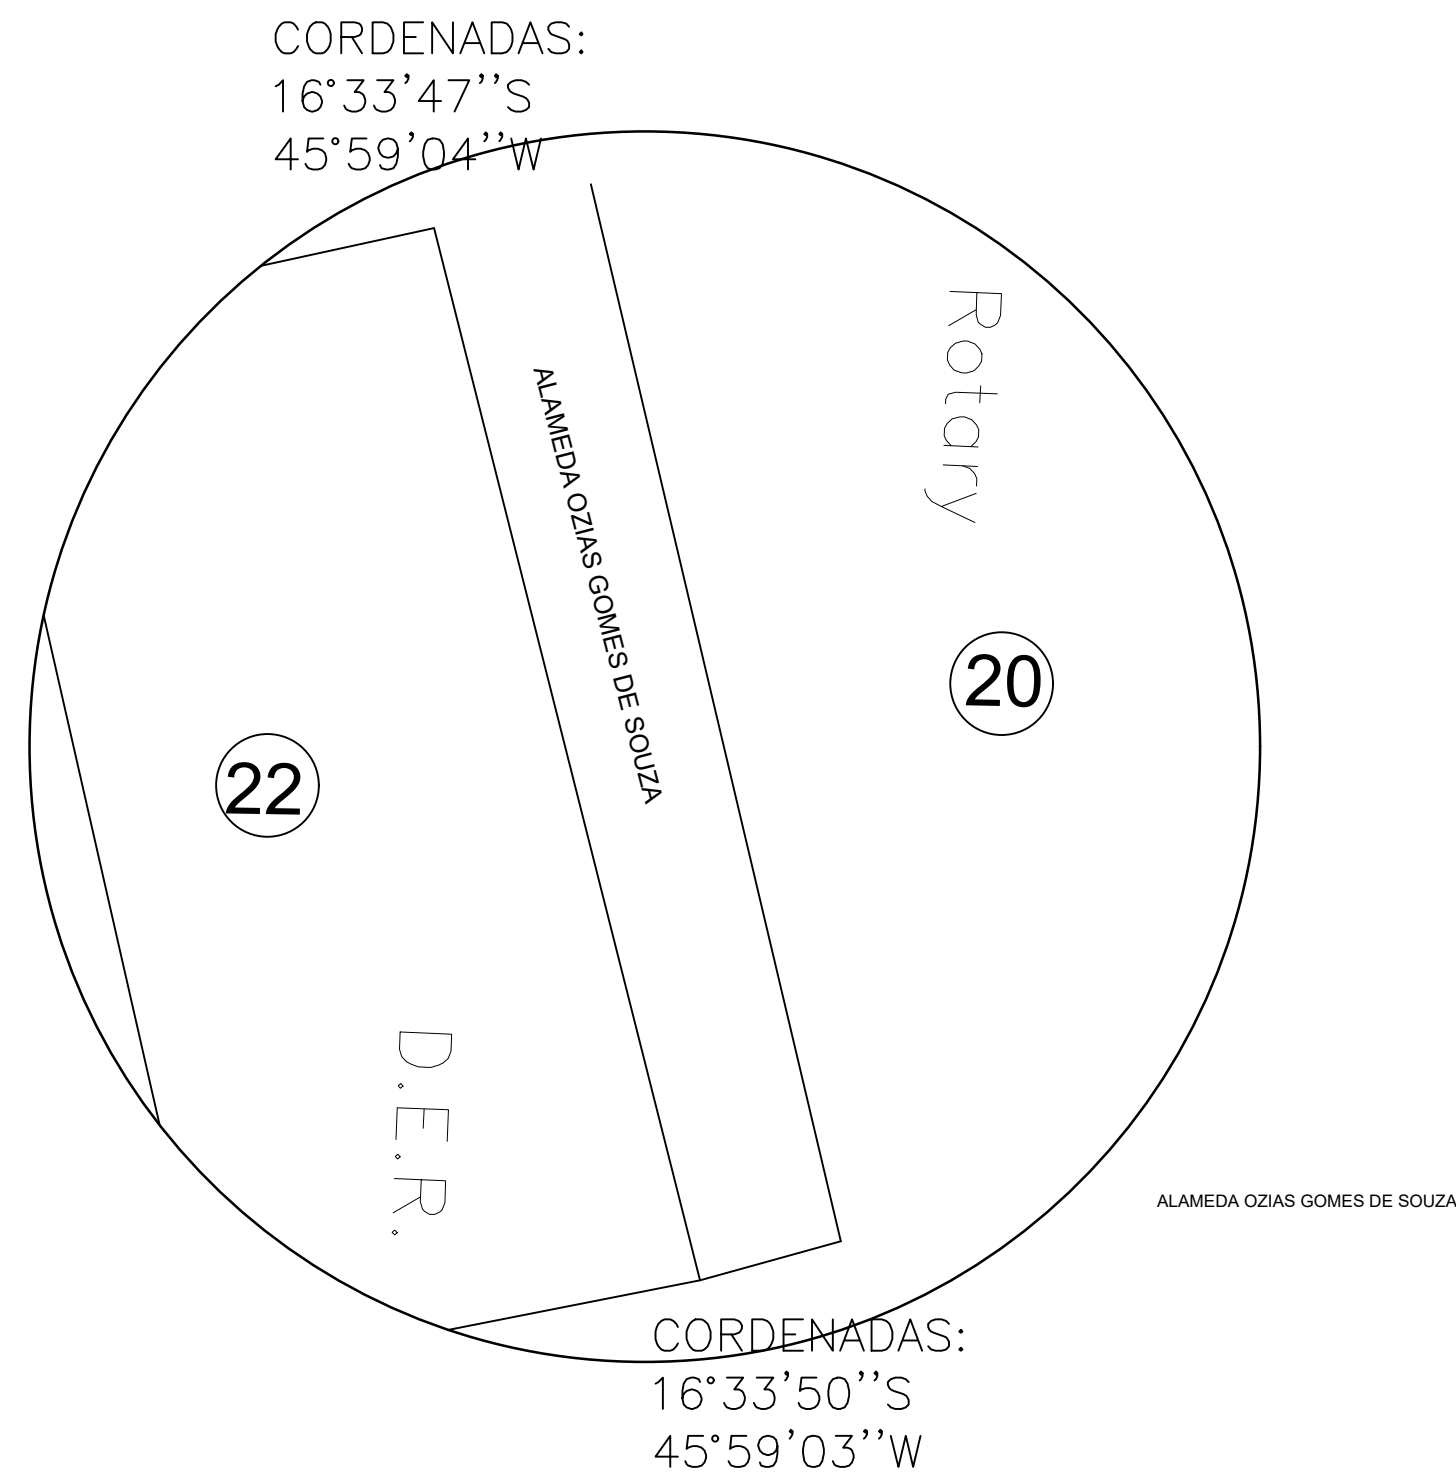

Conjunto Habitacional
Maria Lourenço da Silva

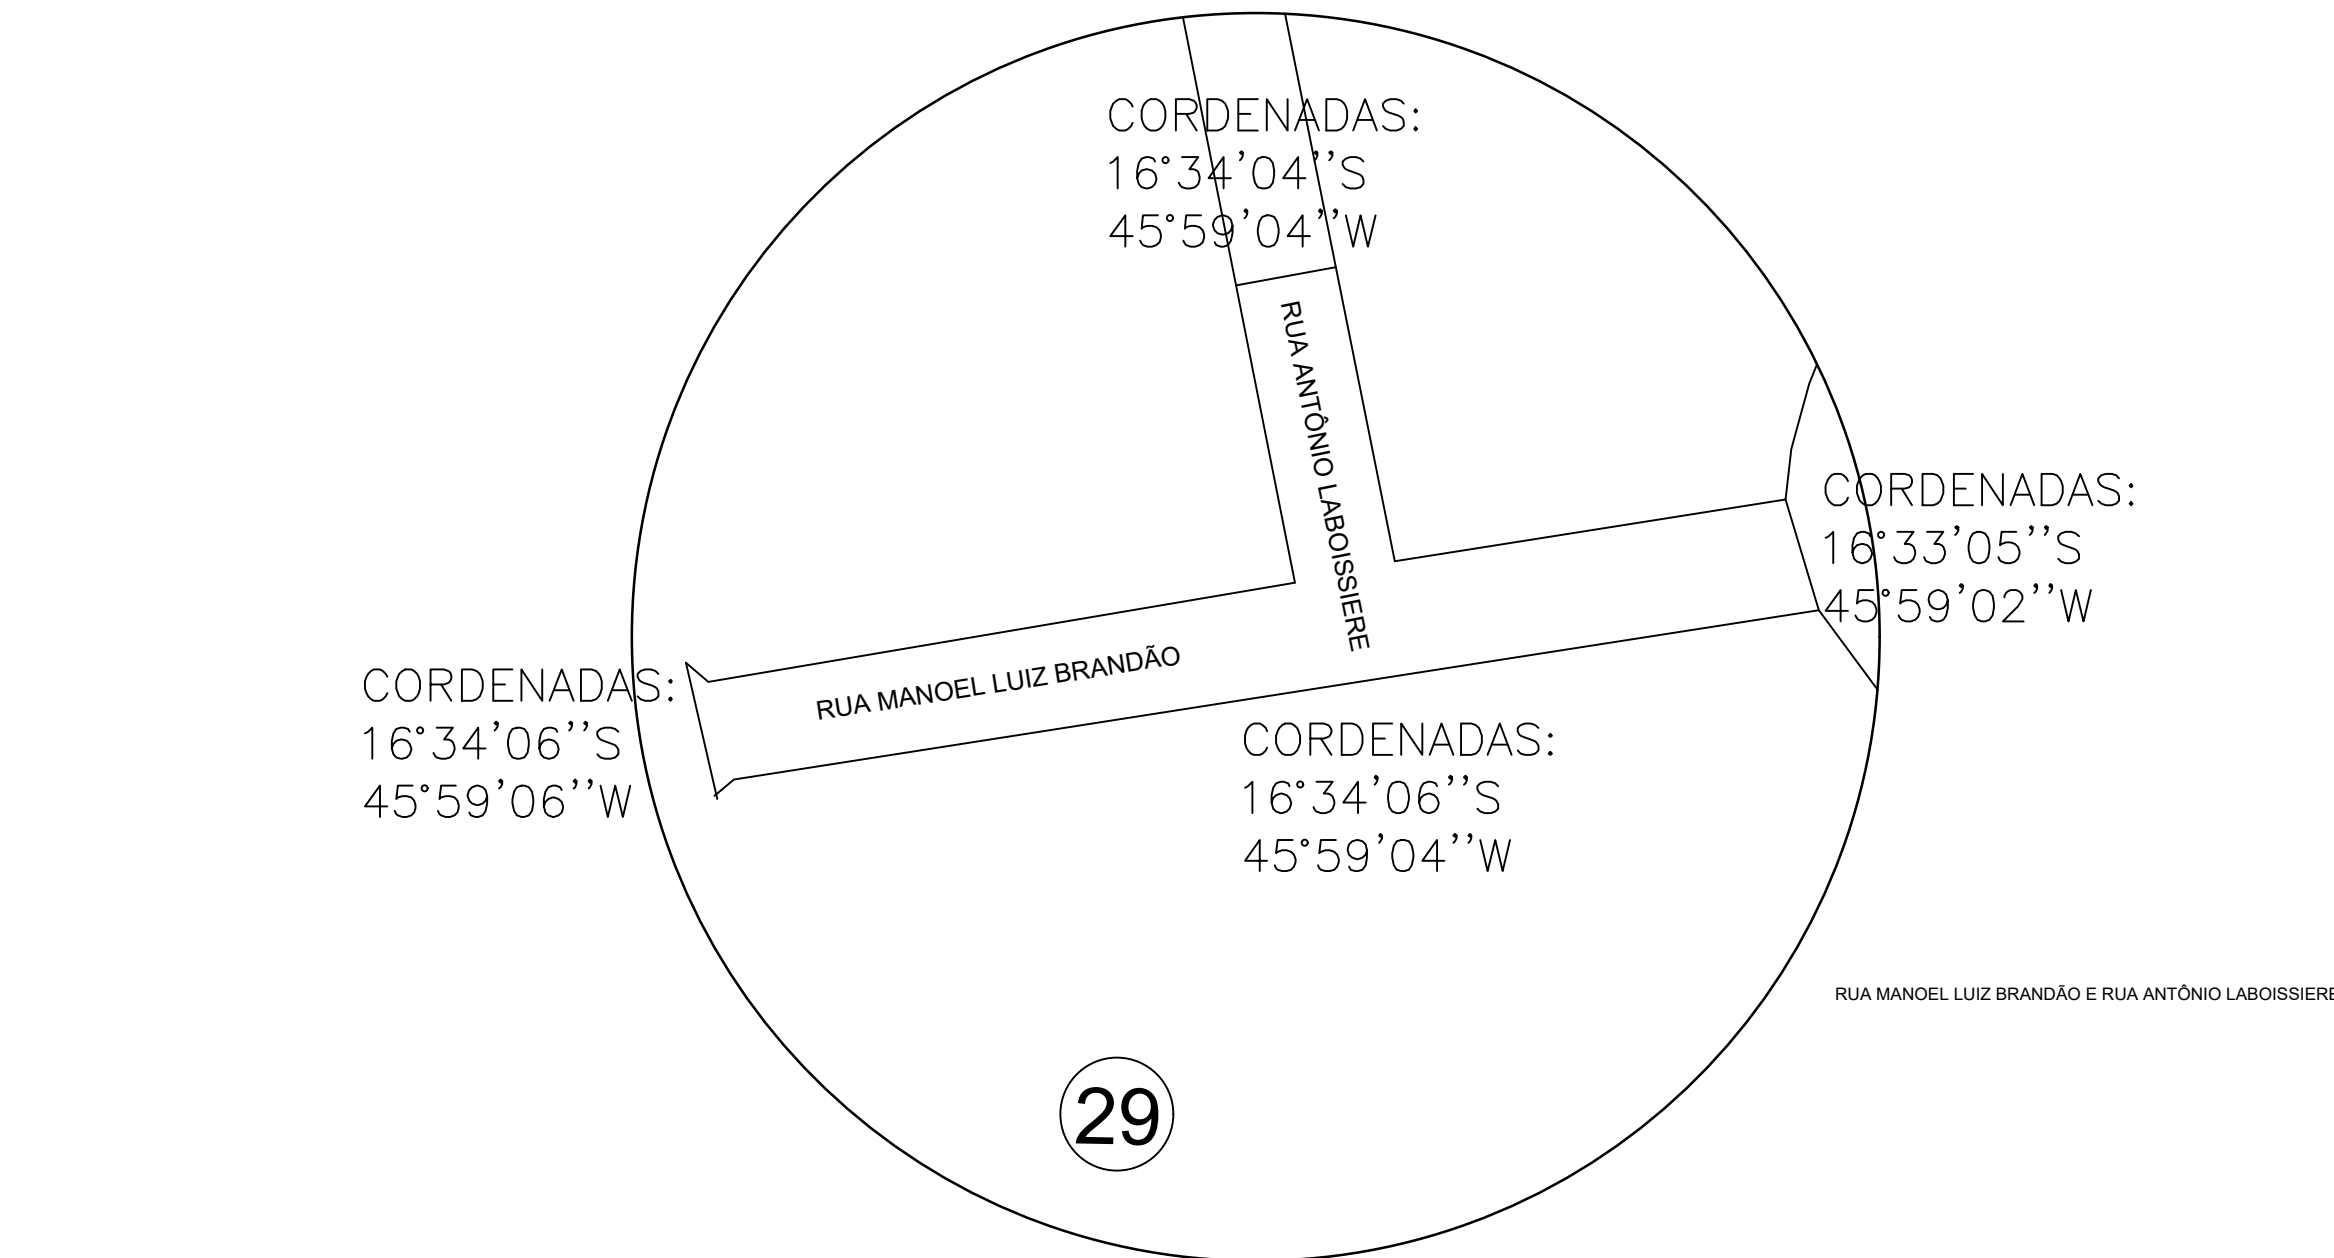

BONFINÓPOLIS DE MINAS - MG	
PREFEITURA MUNICIPAL DE BONFINÓPOLIS DE MINAS - MG	
ENDEREÇO DA OBRA: ALAMEDA OZIAS GOMES DE SOUZA, RUA MANOEL LUIZ BRANDÃO E RUA ANTÔNIO LABOISSIERE	
AUTOR DO PROJETO: VINÍCIUS ANDRADE SANTOS - ENG. CIVIL CREA-MG 230293/D	

ASS. DO PROPRIETÁRIO:

ASS. AUTOR DO PROJETO:

PROJETO:	PAVIMENTAÇÃO ASFÁLTICA	
FINALIDADE:	PAVIMENTAÇÃO DE RUAS	
CONTÉM:	PRANCHA: 1/1	
CROQUI DE LOCALIZAÇÃO	ÁREA DA OBRA: 2.972,28 m²	
DATA: MAR. 2023	DESENHO: VINÍCIUS	